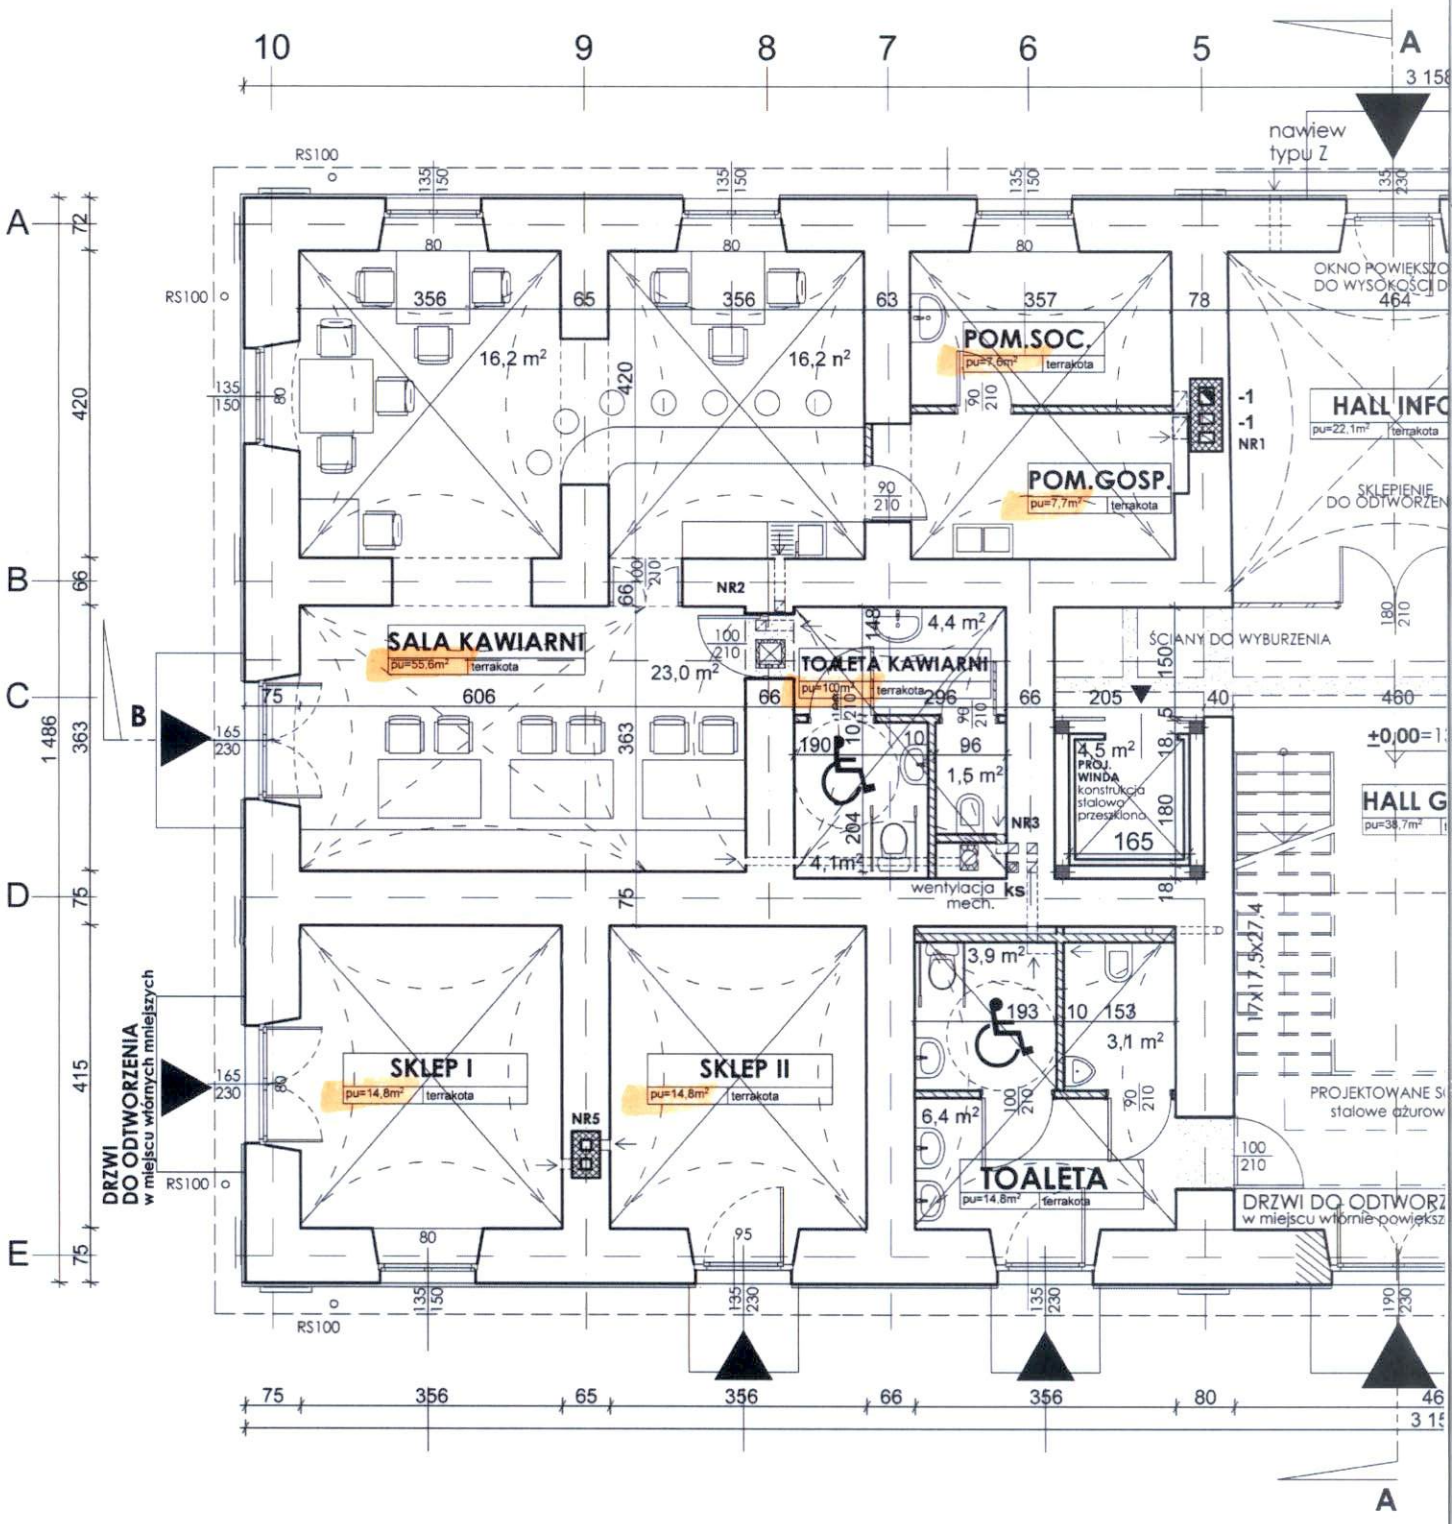
10
9
8
7
6
5
A
nawiew typu Z
RS100
POM.SOC.
pu=7,6m² terrakota
POM.GOSP.
pu=7,7m² terrakota
HALL INFO
pu=22,1m² terrakota
SALA KAWIARNI
pu=55,6m² terrakota
TOALETA KAWIARNI
pu=10m² terrakota
SKLEPIENIE DO ODTWORZEN
ŚCIANY DO WYBURZENIA
PROJ. WINDA konstrukcja stalowa przeszklona
wentylacja mech.
SKLEP I
pu=14,8m² terrakota
SKLEP II
pu=14,8m² terrakota
TOALETA
pu=14,8m² terrakota
DRZWI DO ODTWORZENIA w miejscu wtórnych mniejszych
DRZWI DO ODTWORZ w miejscu wtórnie powiększ
PROJEKTOWANE S stalowe ażurow
±0,00=1
HALL G
pu=38,7m²
NR1
NR2
NR3
NR5
ks
B
A
16,2 m²
23,0 m²
4,4 m²
4,1m²
1,5 m²
4,5 m²
3,9 m²
3,1 m²
6,4 m²