

GN-OD.6640.3.955.2024

## MAPA Z PROJEKTEM PODZIAŁU NIERUCHOMOŚCI

powiat: puławski

Jednostka ewid.: 061405\_2 Końskowola

obręb: 0003  
Końskowola

Końskowola, dz.: 40/3

Sekcja: 7J55.30J11J.2

skala: 1:500

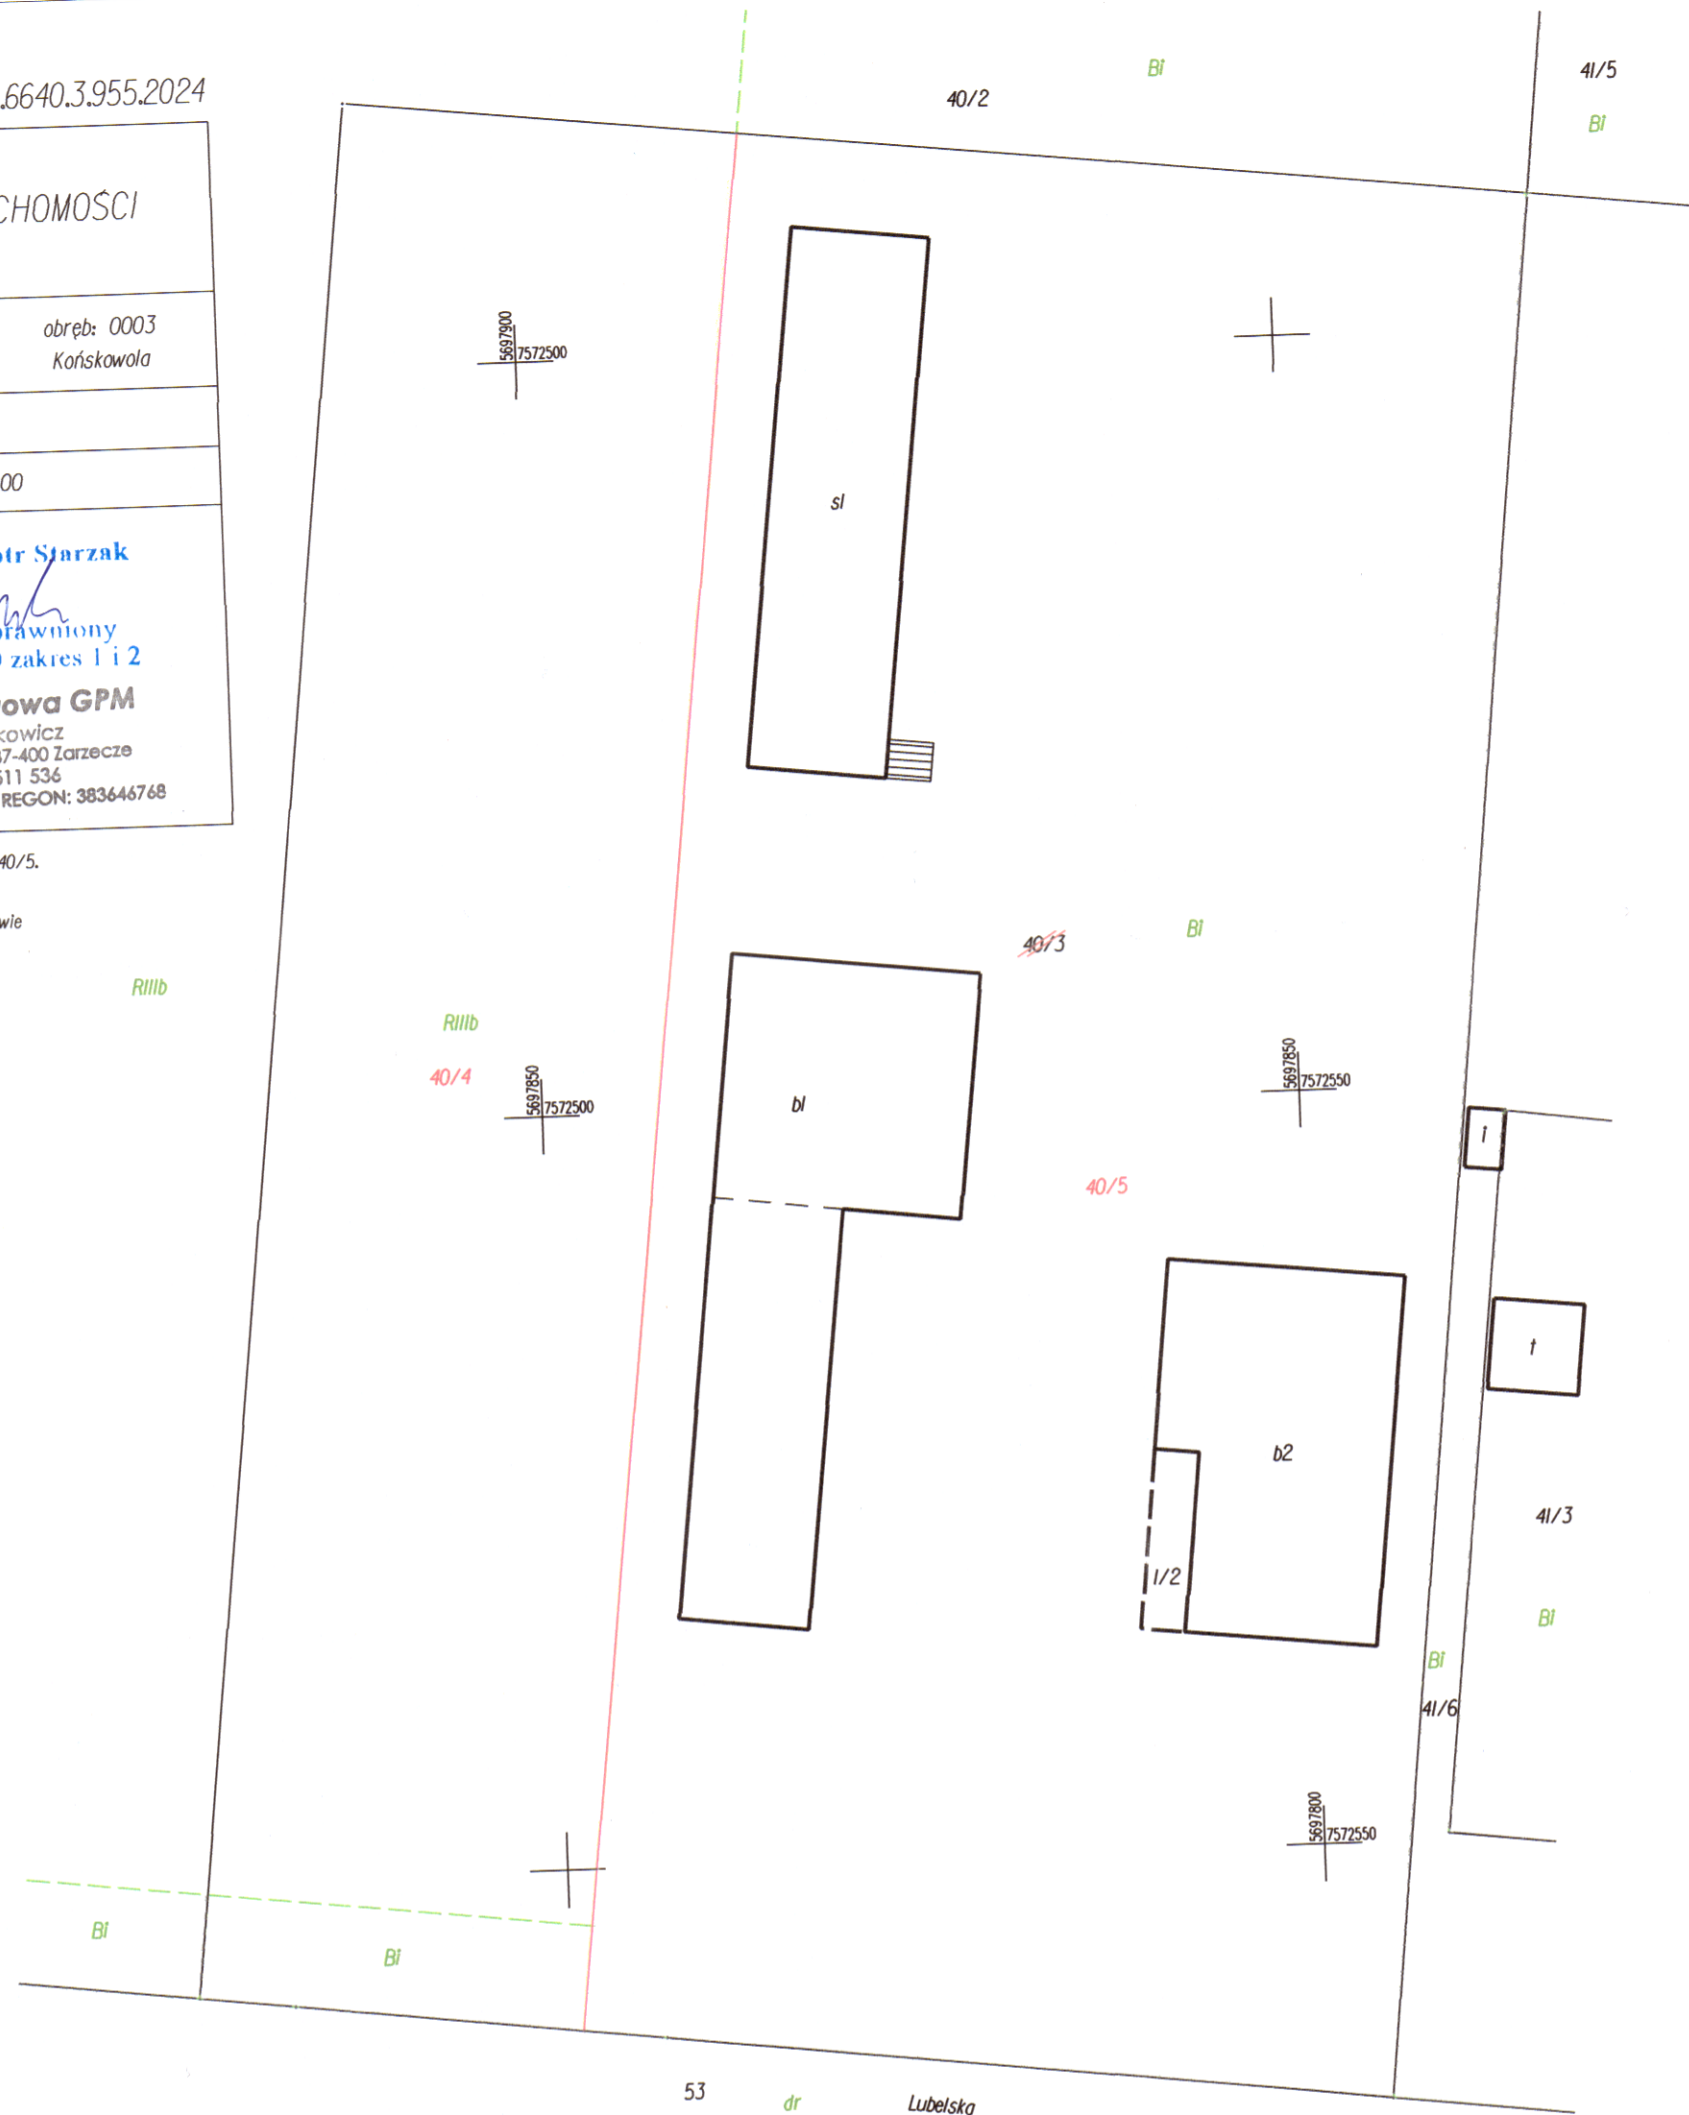
Data sporządzenia: 15.05.2024r.

mgr inż. Piotr Starzak  
*Piotr Starzak*  
geodeta uprawniony  
nr upr. 22460 zakres I i 2

Firma Usługowa GPM

Piotr Miśkiewicz  
ul. Ługowa 128, 37-400 Zarzecze  
tel. 724 511 536  
NIP: 602 013 88 51 REGON: 383646768Układ współrzędnych 2000, strefa 7  
Działka 40/3 (nr. KW: LU1P/00006977/6) zostaje podzielona na działki: 40/4 i 40/5.  
Nr. jednostki rejestrowej: 061405\_2.0003.6.917.  
Właściciel: Skarb Państwa  
Użytkownik wleczysty: Polska Spółka Gazownictwa Spółka z o.o. z siedzibą w Tarnowie  
ul. Wojciecha Bandrowskiego 16, 33-100 Tarnów

ORIENTACJA 1:20000

WYKAZ ZMIAN DANYCH EWIDENCYJNYCH  
DOTYCZĄCYCH DZIAŁKI

woj. lubelskie

powiat: puławski

jed. ewid.: 061405\_2.0003 Końskowola

obręb: 0003 Końskowola

nr jedn. rejestrowej gruntów: 061405\_2.0003.G.917

Nomenklatura prawna: LU1P/00006977/6

L.p.	DOTYCHCZASOWE DANE EWIDENCYJNE STAN DOTYCHCZASOWY					DANE USTALONE W WYNIKU WYKONANYCH PRAC GEODEZYJNYCH STAN NOWY							Uwagi	
	ID działki ewidencyjnej	Pole pow. działki ewid.	Rodzaj użytku i klasa			Pole pow. użytków i klas w działce	Nr działki ewid.		Pole pow. działki w ha	Rodzaj użytku i klasa				Pole pow. użytków i klas w działce
			OFU <sup>1</sup>	OZU	OZK		AM	nr		OFU	OZU	OZK		
1.	061405_2.0003.40/3	0.9942	R	R	IIIb	0.3087		40/4	0.3257	R	R	IIIb	0.3080	
			Bi	-	-	0.6855				Bi	-	-	0.0177	
								40/5	0.6685	Bi	-	-	0.6685	
2.										-	-	-	-	
Razem stan dotychczasowy						0.9942 ha	Razem stan nowy						0.9942 ha	

<sup>1</sup> OFU, OZU, OZK – atrybuty użytków gruntowych i klas gleboznawczych

Identyfikator zgłoszenia pracy: GN-OD.6640.3.955.2024

Data sporządzenia wykazu 15.05.2024

Poświadczam, że niniejszy dokument został opracowany w wyniku prac geodezyjnych i kartograficznych, których rezultaty zawiera operat techniczny wpisany do ewidencji materiałów państwowego zasobu geodezyjnego i kartograficznego	
Organ prowadzący państwowy zasob geodezyjny i kartograficzny	Starosta Puławski
Identyfikator ewidencyjny materiału zasobu - operatu technicznego	PO614.2024.1140
Data wpisania operatu technicznego do ewidencji materiałów zasobu	06.06.2024
Imię, nazwisko i podpis osoby reprezentującej organ	Z up. STAROSTY

Monika Lewtak  
INSPEKTOR