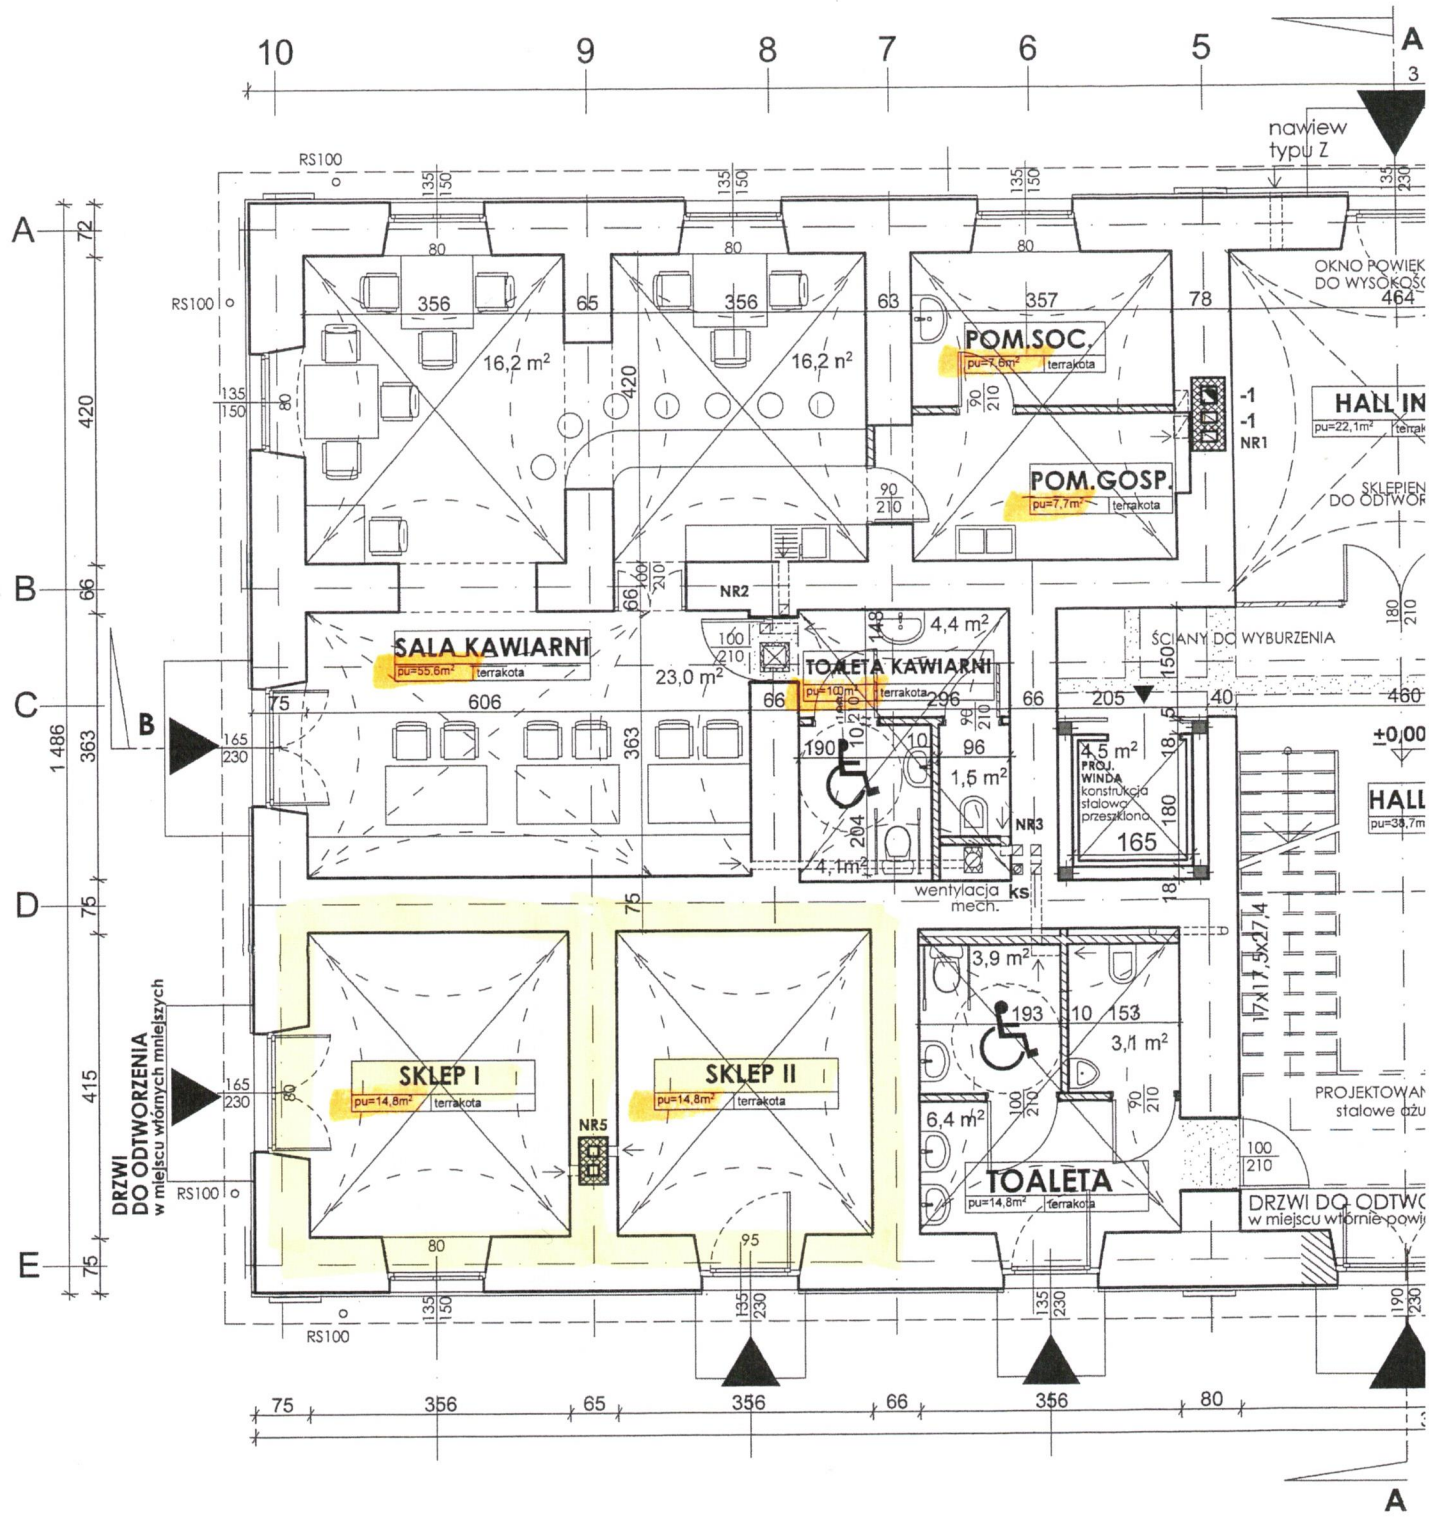
10
9
8
7
6
5
A
3
nawiew typu Z
RS100
OKNO POWIEK
DO WYSOKOŚC
464
356
65
356
63
357
78
16,2 m²
16,2 n²
420
POM.SOC.
pu=7,6m²
terrakota
POM.GOSP.
pu=7,7m²
terrakota
-1
-1
NR1
HALL IN
pu=22,1m²
SKLEPIEN
DO ODTWOR
NR2
SALA KAWIARNI
pu=55,6m²
terrakota
23,0 m²
TOALETA KAWIARNI
pu=10m²
terrakota
4,4 m²
ŚCIANY DO WYBURZENIA
606
363
296
205
40
460
±0,00
4,5 m²
PROJ.
WINDA
konstrukcja
stalowo
przeszklona
165
HALL
pu=38,7m
1,5 m²
NR3
4,1m²
wentylacja
mech.
ks
3,9 m²
193
153
3,1 m²
PROJEKTOWAN
stalowe ażu
SKLEP I
pu=14,8m²
terrakota
SKLEP II
pu=14,8m²
terrakota
NR5
6,4 m²
TOALETA
pu=14,8m²
terrakota
DRZWI DO ODTWO
w miejscu wtórnie powi
DRZWI
DO ODTWORZENIA
w miejscu wtórnych mniejszych
1 486
415
75
356
65
356
66
356
80
A
B
C
D
E